


Sistemi industriali a scorrimento verticale

sezioni verticali


versione WE
scorrimento MONOGUIDA con architrave
450mm

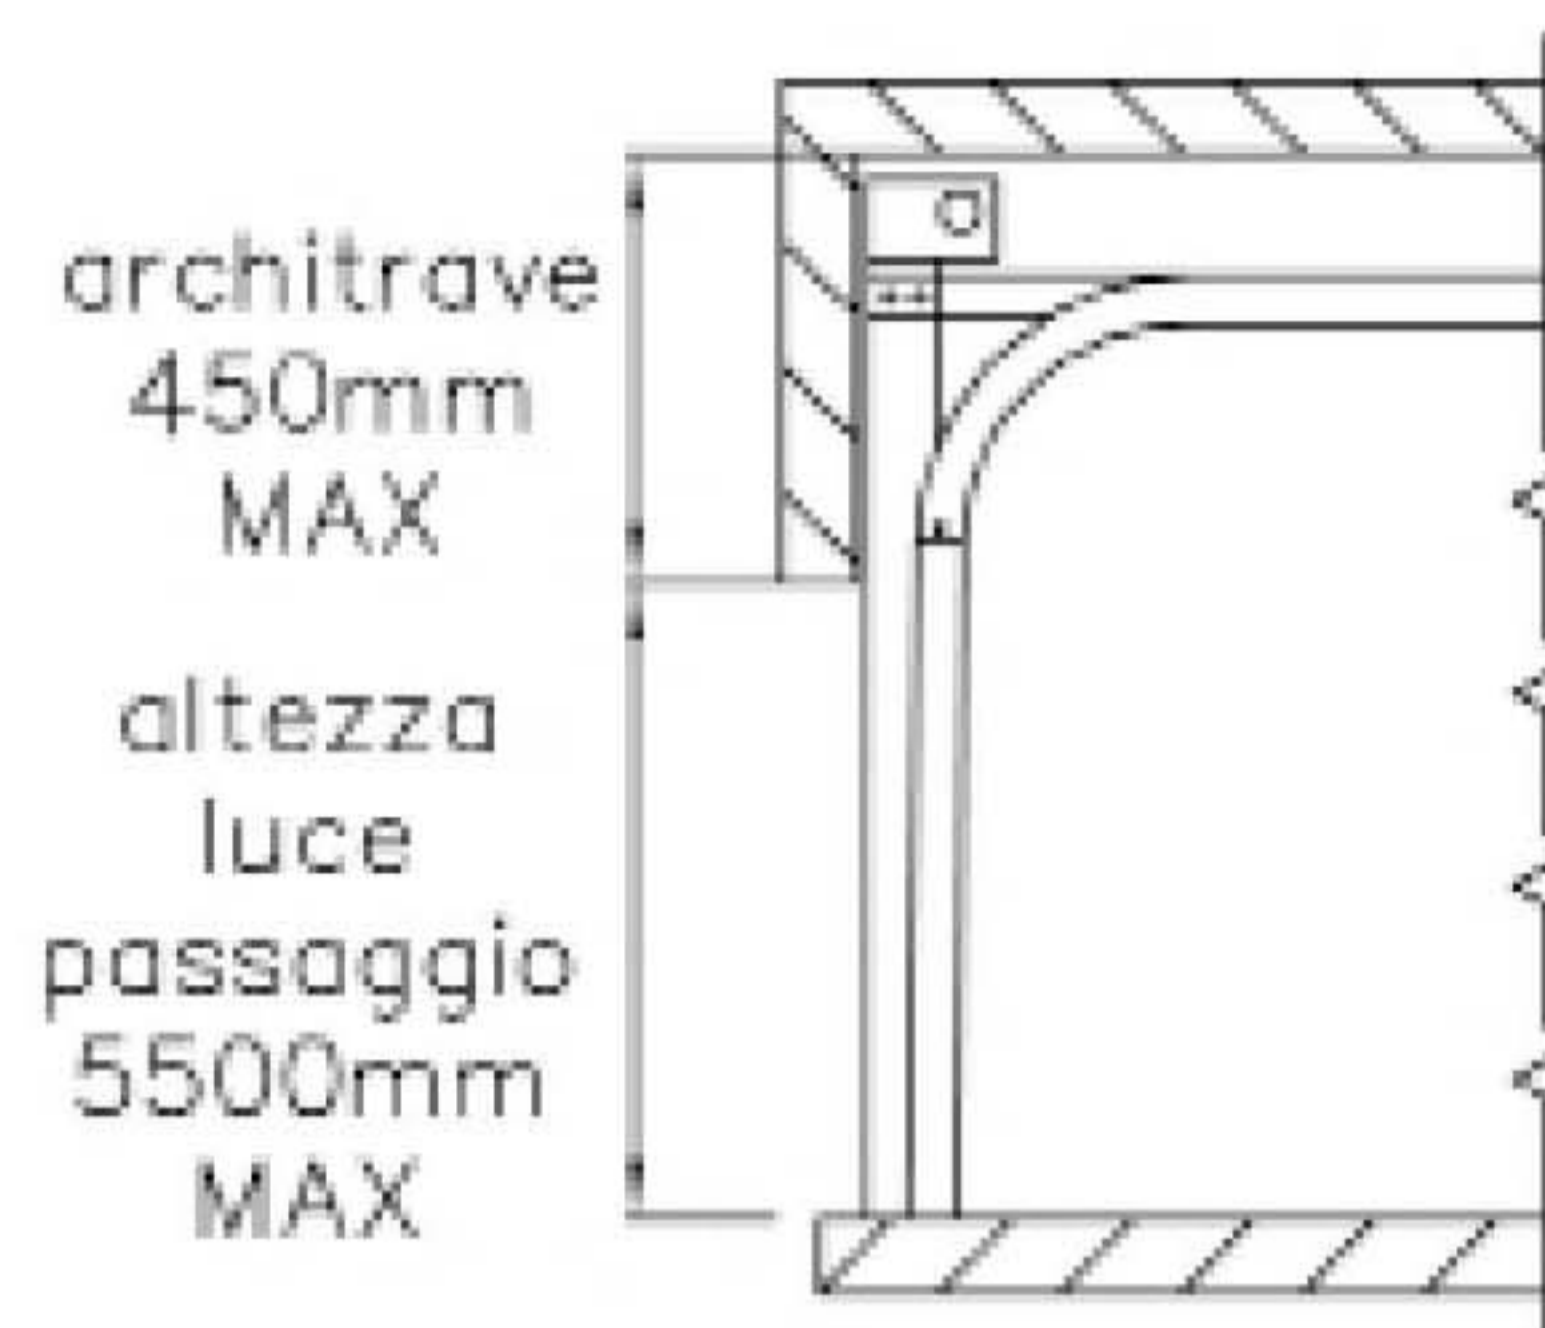


versione WF
scorrimento MONOGUIDA con architrave
450mm inclinato




versione WG
scorrimento MONOGUIDA
con architrave RIALZATA da 700mm
2000mm

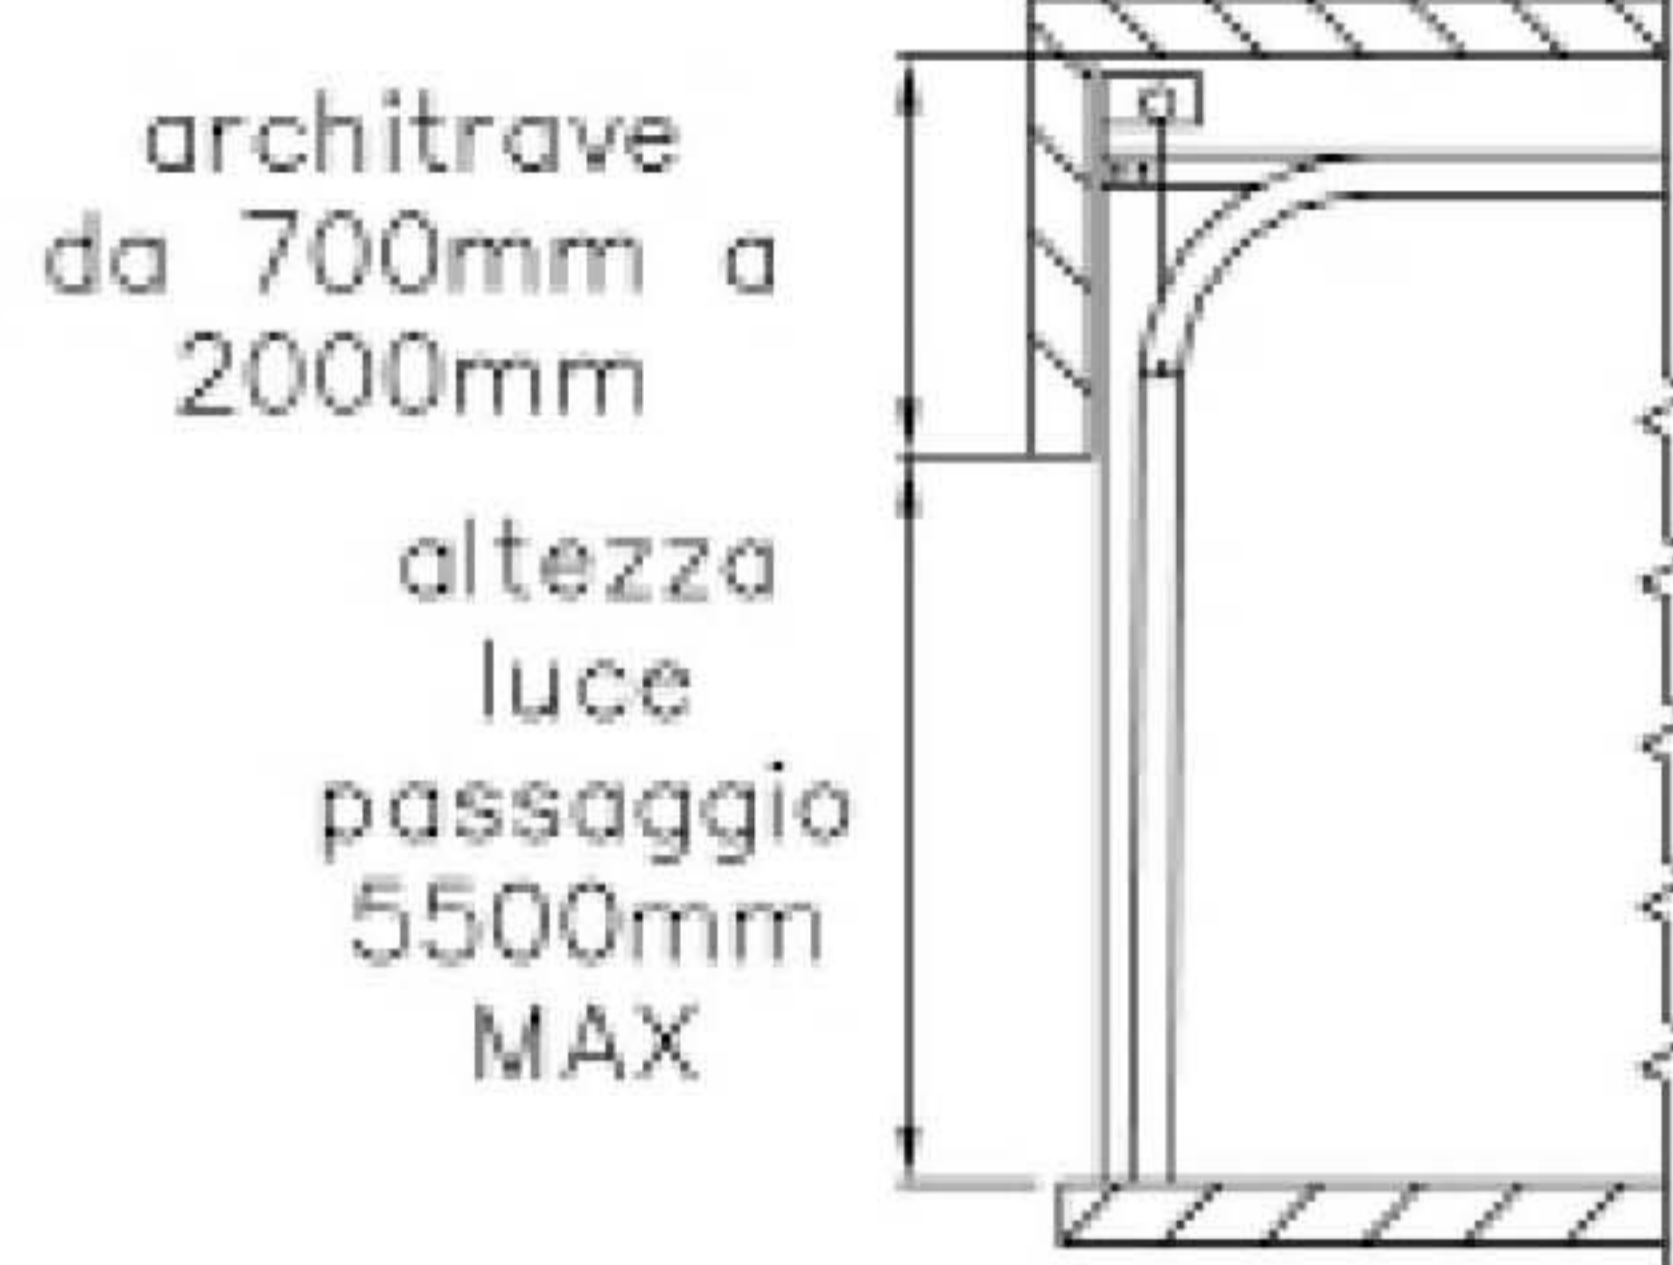

versione WH
scorrimento MONOGUIDA
con architrave RIALZATA da 2000mm a
3000mm

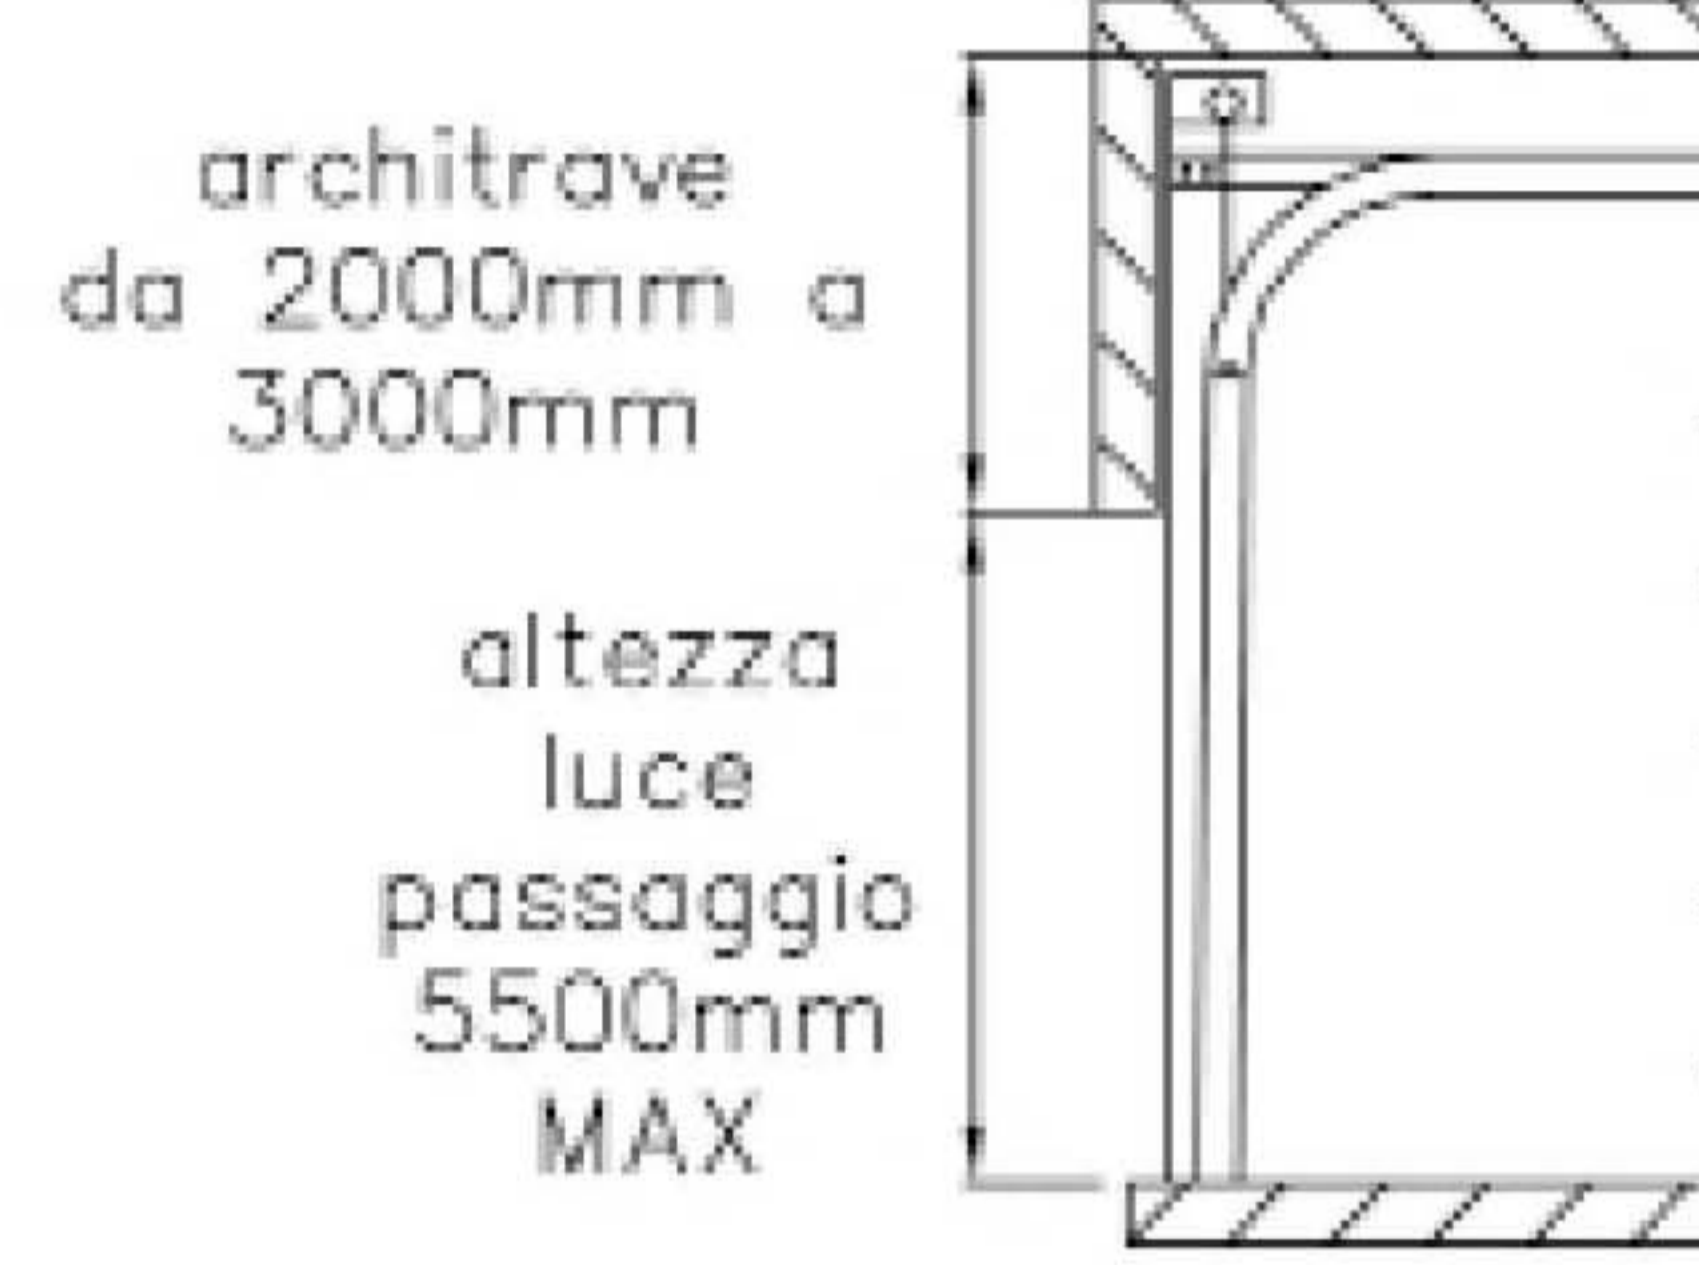


versione WI
scorrimento MONOGUIDA con architrave
RIALZATA
da 700 mm a 2000 mm inclinato

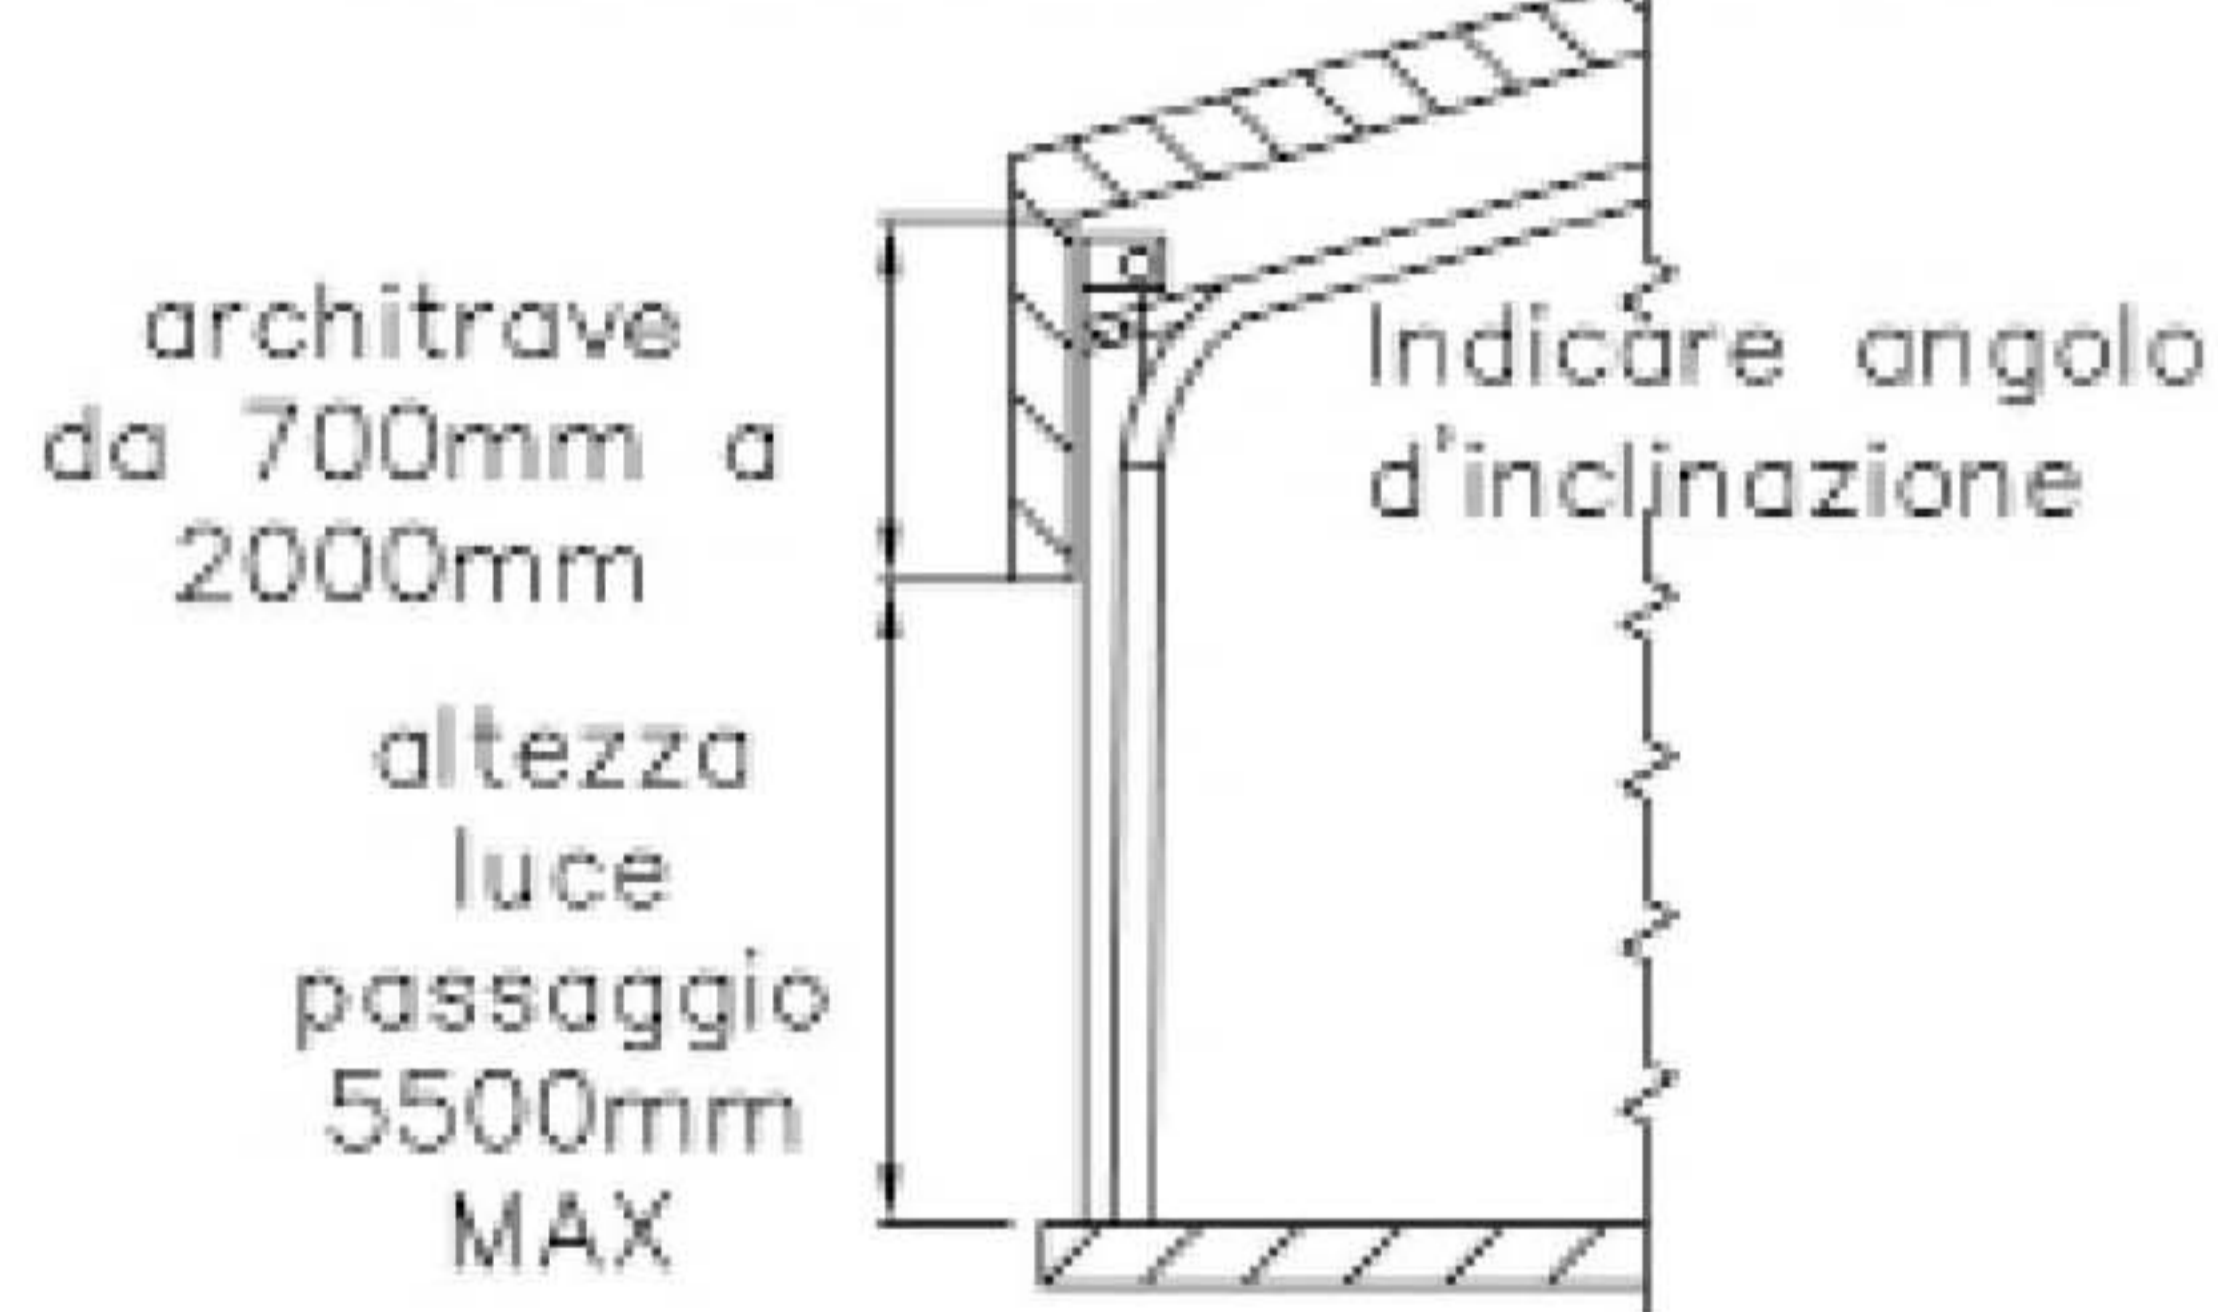

versione WL
scorrimento MONOGUIDA totalmente
verticale
con architrave 450mm più altezza porta



sezioni orizzontali

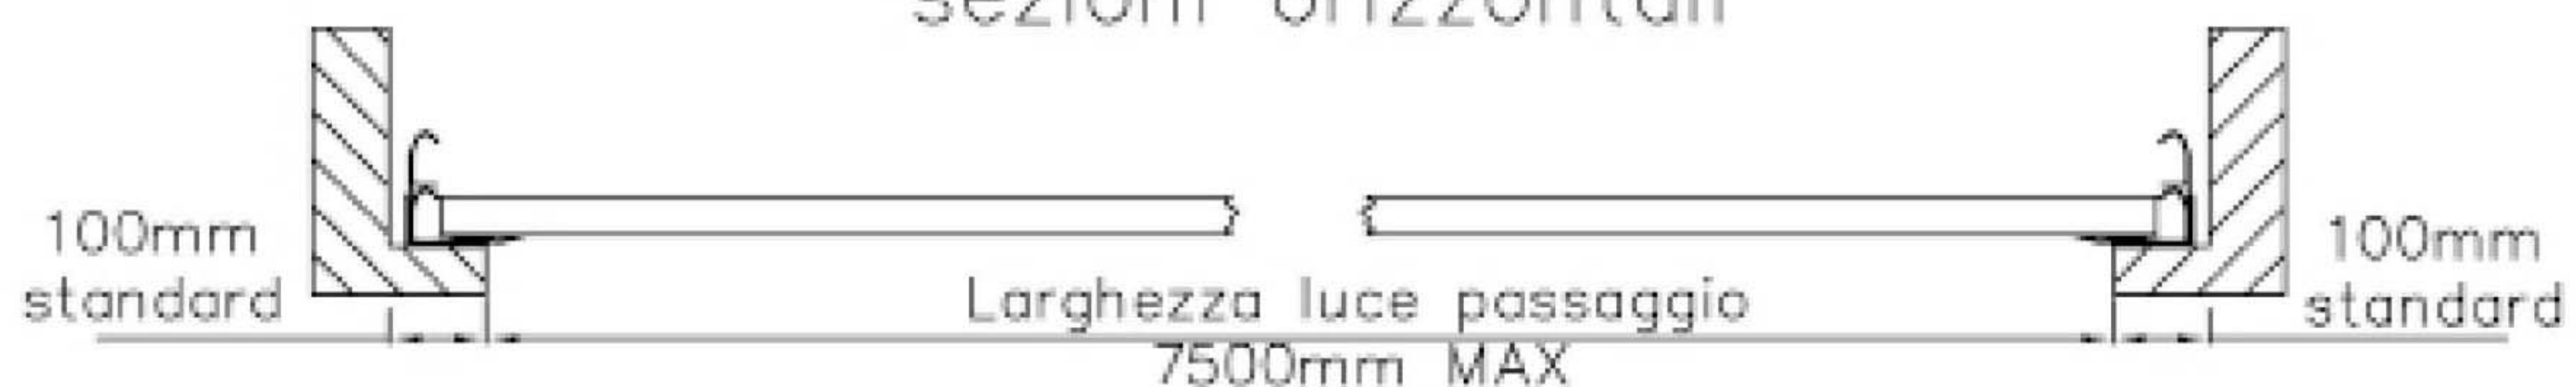

InoxFrame

PORTE SEZIONALI